


POPREVNÍ PROFIL K-K SA  
RASPOREDOM I INFRASTRUKTURE  
R=1:50


不天

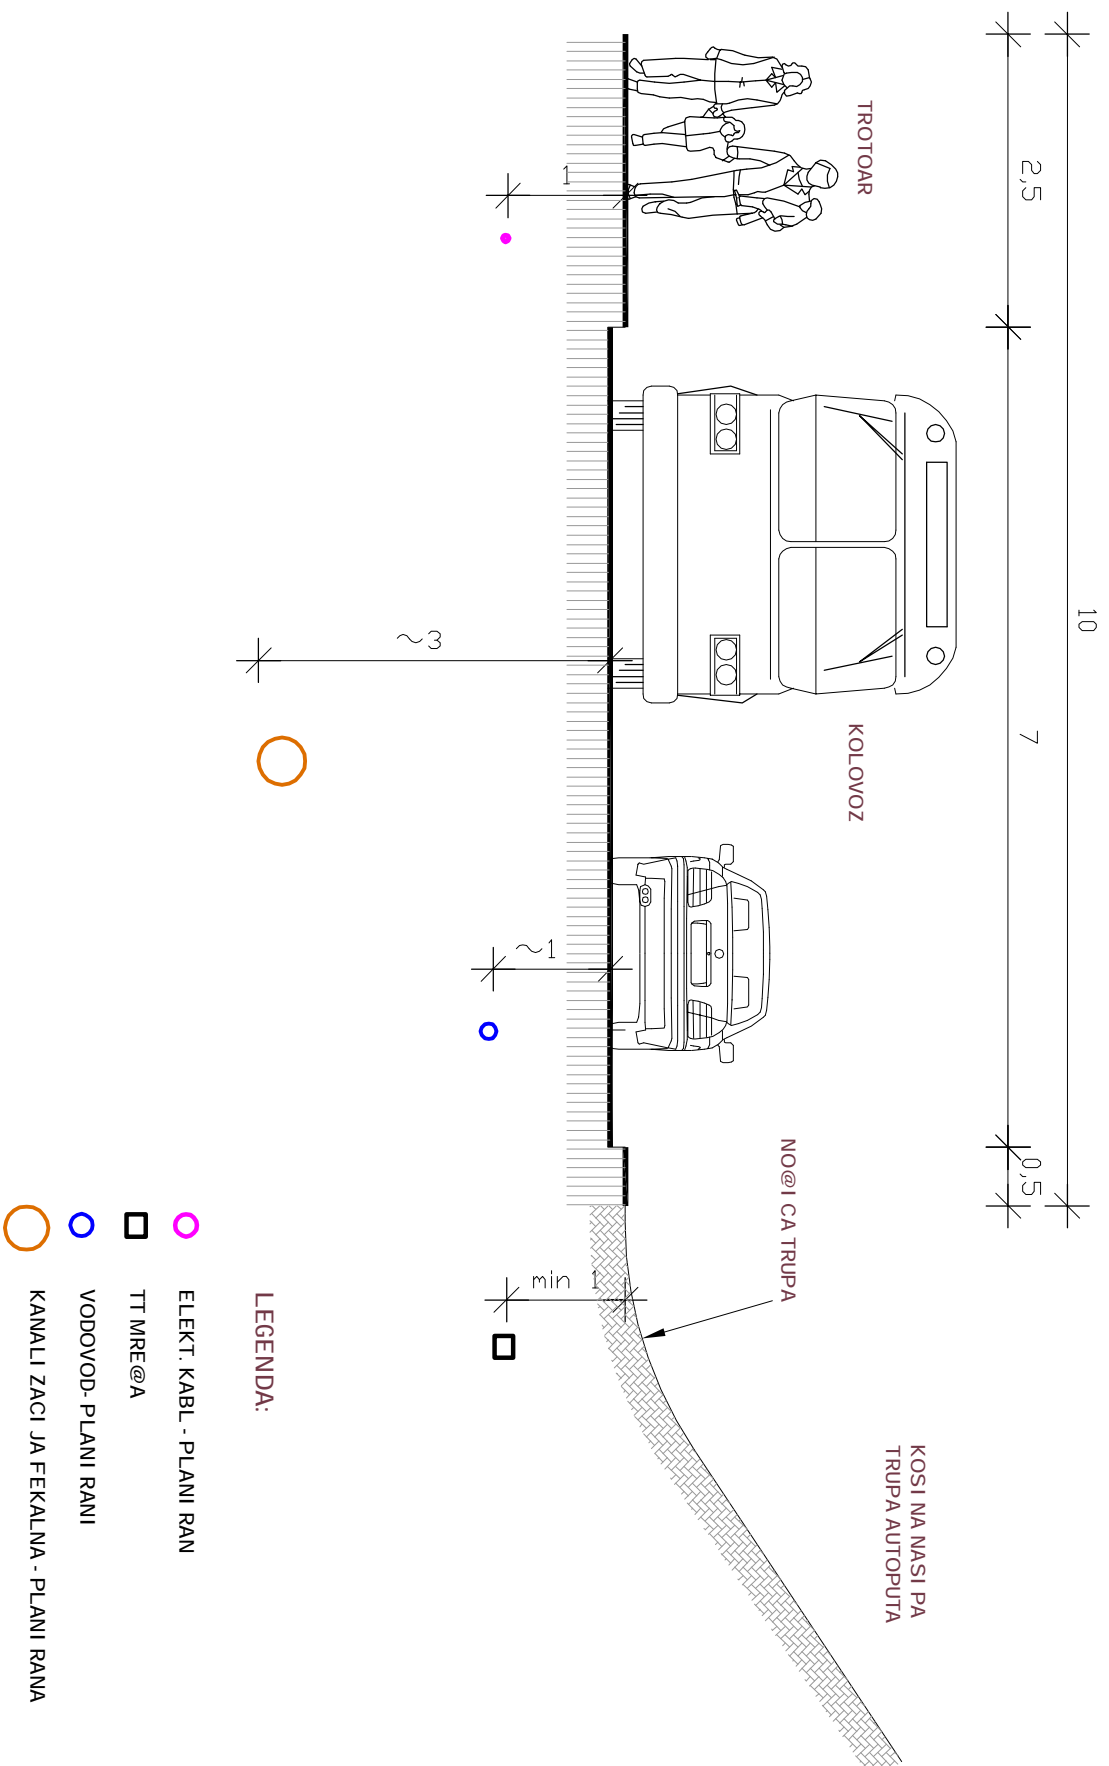

PLAN DETAGNE REGULACI JE  
 JU@NE PARALELNE SAOBRA] AJNI CE  
 U ZONI PETOE KOMREN  
 U NI [ U

Шифра	
06 - U - 07	
2009	
5	
Датум	Лист

**ЈП ЗАВОД  
ЗА УРБАНИЗАМ  
НИШ**



# ELABORAT

## PLAN DETALJNE REGULACIJE JU@ME PARALELNE SAOBRAĆAJNI CE U ZONI PETOE KOMEREN UMITU

### PRILOG

---

**Одредница предмета:** Dragana JANKOVIC , dpl j.n .grl.

**Удесница:** Sl obodan MICI , dpl j.n .grl.

**Стручни коментари :** Bratislav PAVLOVIC , dpl j.n .grl.

**Саопшеници :**

**Стручна копирана:** Milica STANKOVIC , dpl j.n .arh.

**Пасажи:** **Ипекти:**

1:50 mtr Dragana Radi vojevic )