


КАРАКТЕРИСТИЧНИ ПОПРЕЧНИ ПРОФИЛ СА
РАСПОРЕДОМ ИНФРАСТРУКТУРЕ
R=1:50

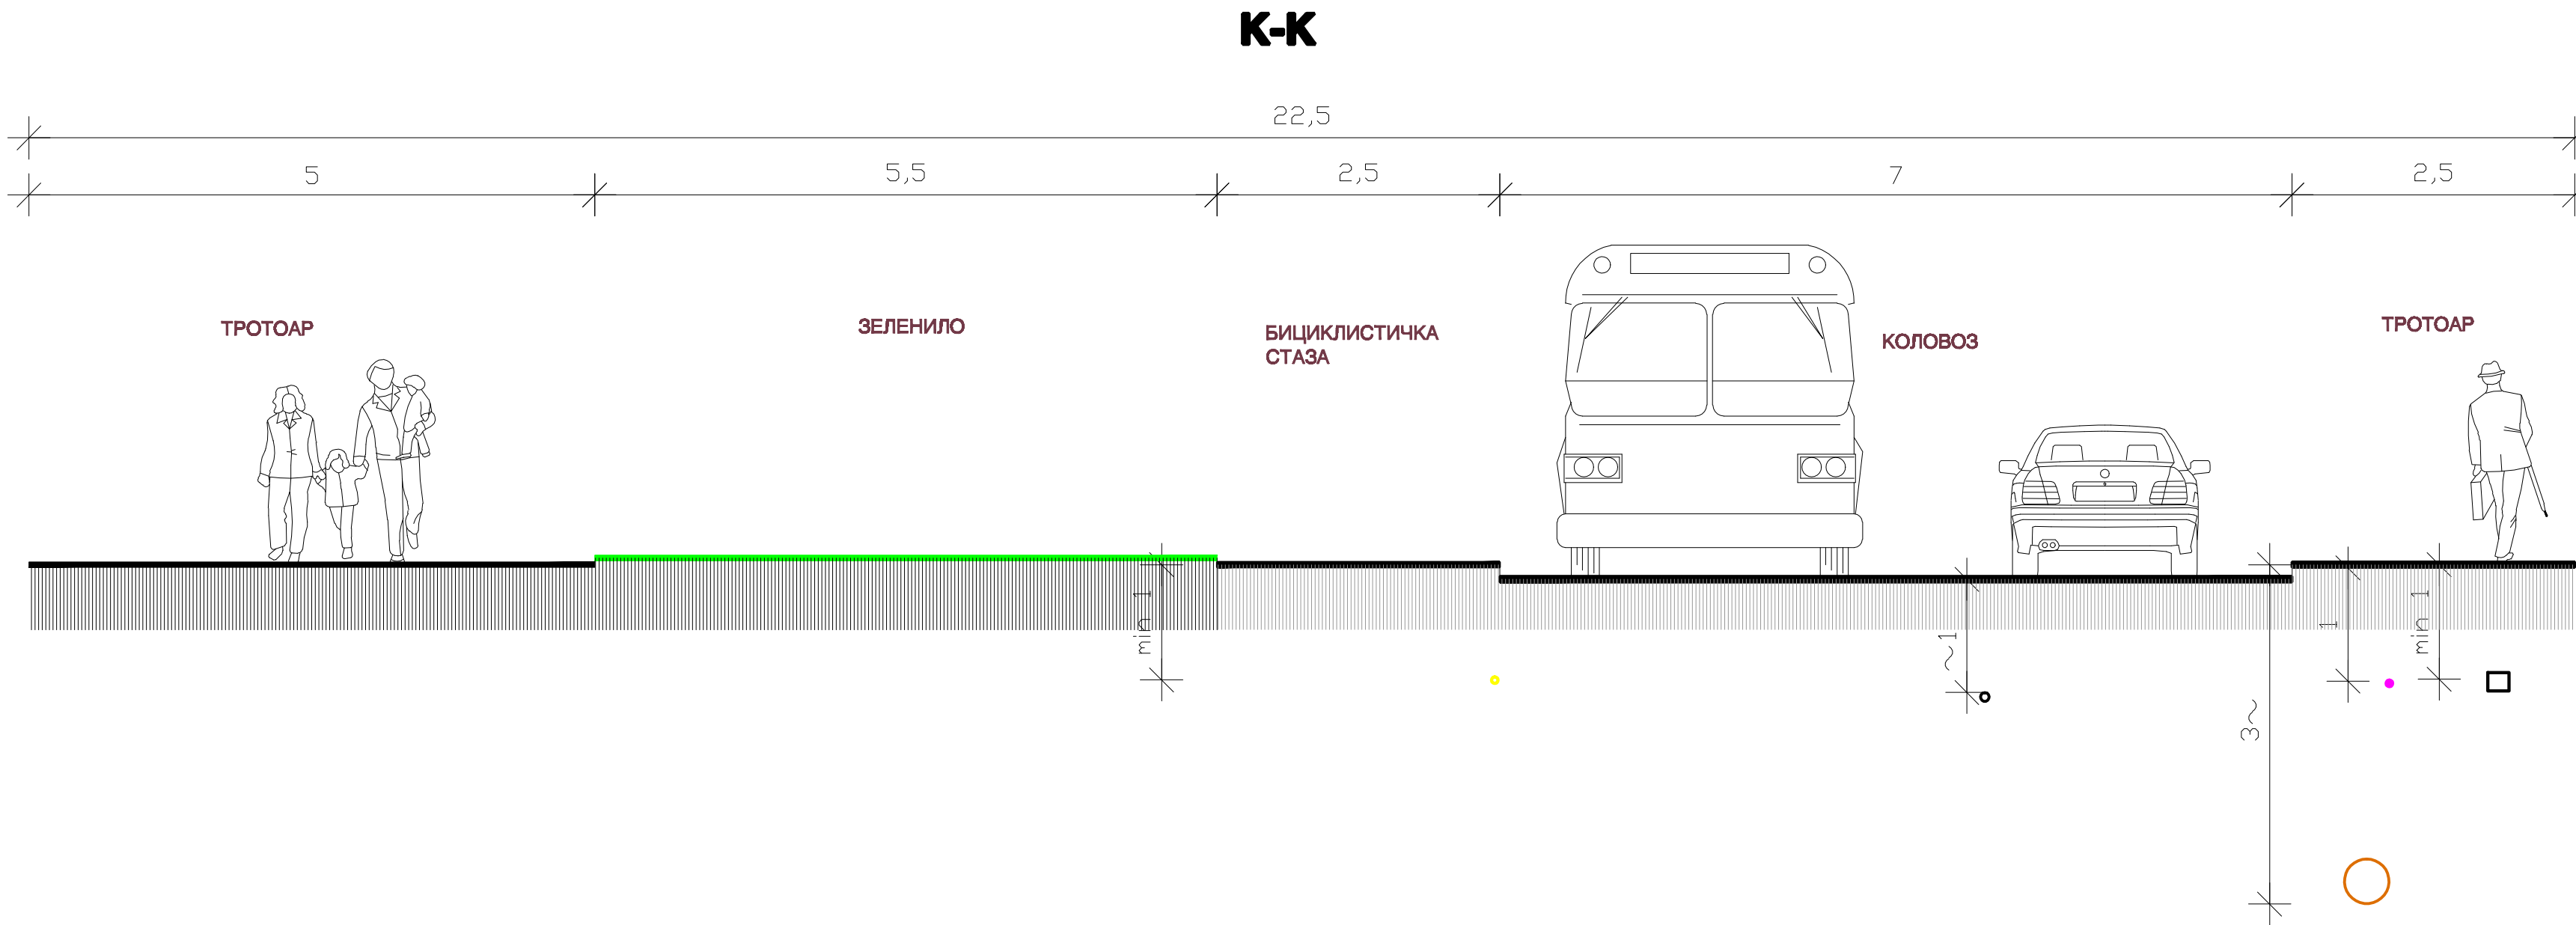

ЛЕГЕНДА:

- ЕЛЕКТ. КАБЛ - ПЛАНИРАН
- ТТ МРЕЖА
- ГАСОВОД - ПЛАНИРАН
- ВОДОВОД- ПОСТОЈЕЋИ
- КАНАЛИЗАЦИЈА ФЕКАЛНА - ПЛАНИРАНА

ПЛАН ДЕТАЉНЕ РЕГУЛАЦИЈЕ
УЛИЦЕ ГАБРОВАЧКИ ПУТ
ОД УЛИЦЕ ДУШАНА ПОПОВИЋА
У НИШУ



Шифра	
02 - U - 09	
2009	4
Датум	Лист

ЕЛАБОРАТ
ПЛАН ДЕТАЉНЕ РЕГУЛАЦИЈЕ
УЛИЦЕ ГАБРОВАЧКИ ПУТ
ОД УЛИЦЕ ДУШАНА ПОПОВИЋА
У НИШУ

Одговорни урбаниста: Слободан Мицић, дипл. инж. грађ.
Урбаниста: Слободан Мицић, дипл. инж. грађ.
Стручни консултант: Братислав Павловић, дипл. инж. грађ.
Сарадници: Вања Богдановић, грађ. тех.

ПРИЛОГ

КАРАКТЕРИСТИЧНИ ПОПРЕЧНИ ПРОФИЛ СА
РАСПОРЕДОМ ИНФРАСТРУКТУРЕ

Размера:
1:50

Директор,
мр Драган Радивојевић