


ПОПРЕЧНИ ПРОФИЛ К-К СА
РАСПОРЕДОМ ИНФРАСТРУКТУРЕ
R=1:100

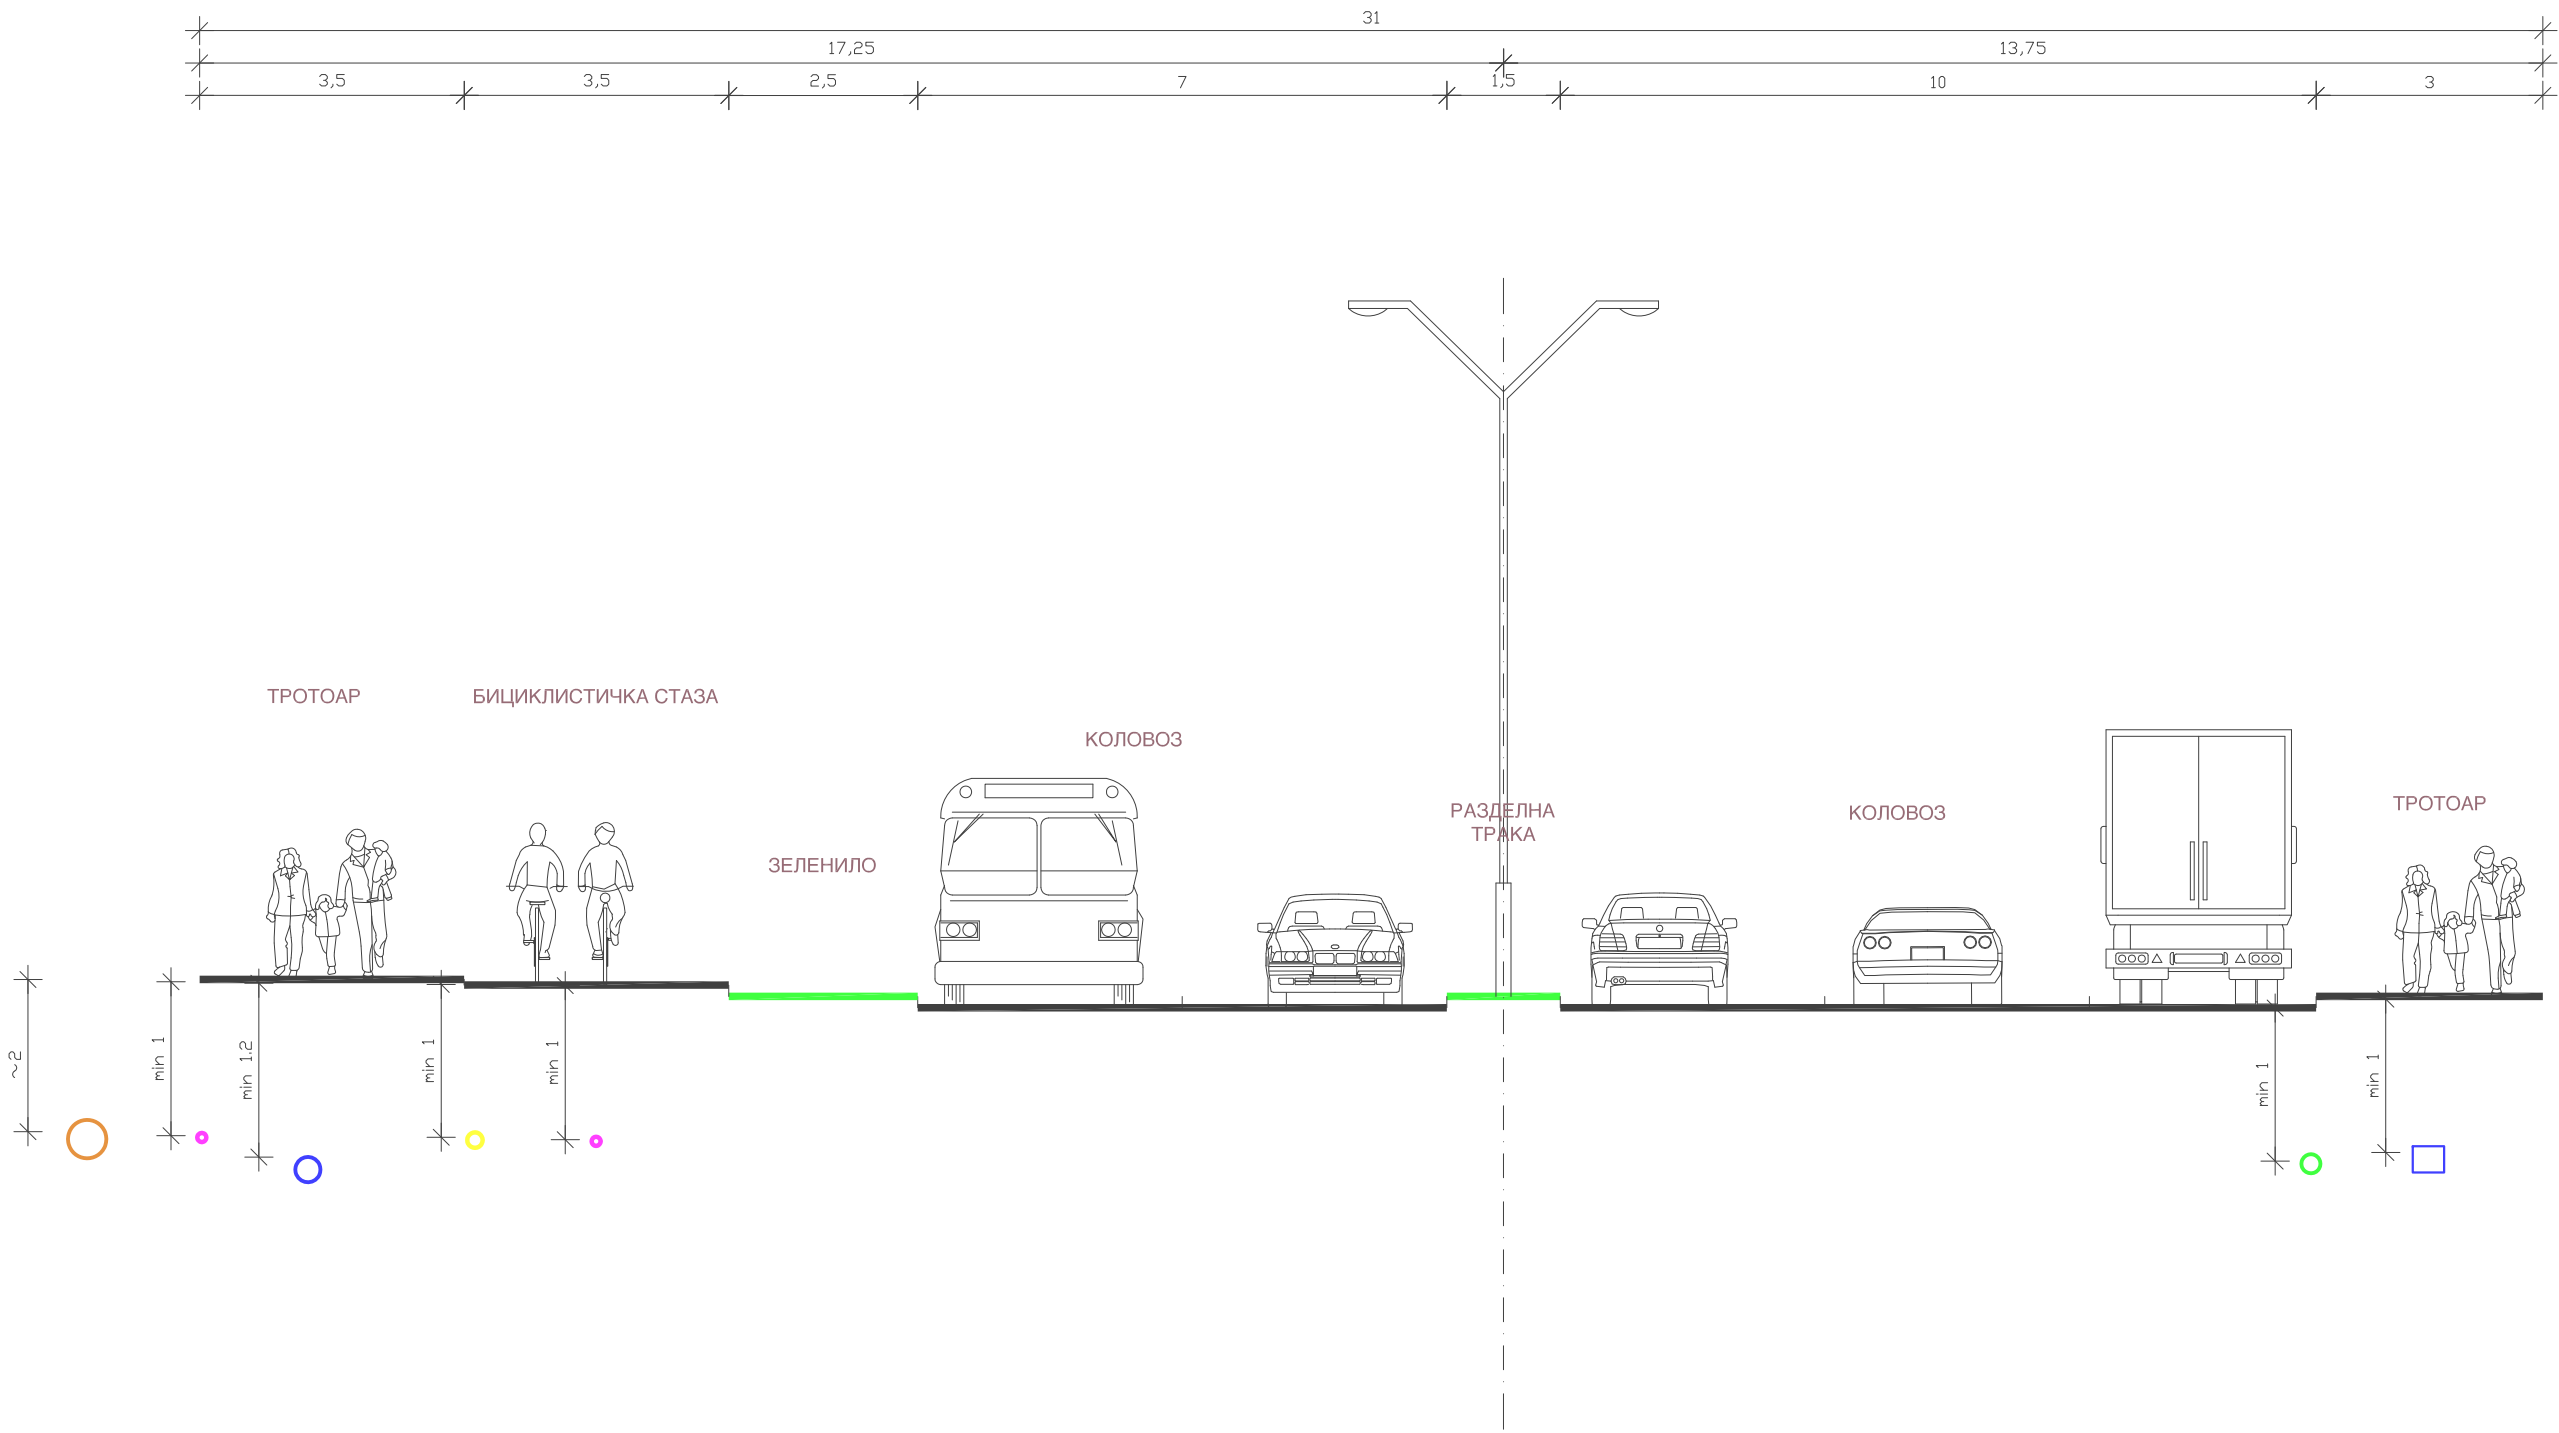

ПЛАН ДЕТАЉНЕ РЕГУЛАЦИЈЕ
БУЛЕВАРА СВ.ЦАРА КОНСТАНТИНА
ОД ГАБРОВАЧКЕ РЕКЕ ДО РАСКРСНИЦЕ КОД НИШКЕ БАЊЕ
У НИШУ

ЛЕГЕНДА:

- 10kV КАБЛ
- ГАСОВОД - ПЛАНИРАН
- ВОДОВОД - ПЛАНИРАН
- ФЕКАЛНА КАНАЛИЗАЦИЈА - ПОСТОЈЕЋА
- АТМОСФЕРСКА КАНАЛИЗАЦИЈА
- ТТ КАНАЛИЗАЦИЈА

ЈП ЗАВОД
ЗА УРБАНИЗАМ
НИШ



Шифра
09 - U - 06
2006 4
Датум Лист

ЕЛАБОРАТ

ПЛАН ДЕТАЉНЕ РЕГУЛАЦИЈЕ
БУЛЕВАРА СВ.ЦАРА КОНСТАНТИНА
ОД ГАБРОВАЧКЕ РЕКЕ ДО РАСКРСНИЦЕ КОД НИШКЕ БАЊЕ
У НИШУ

ПРИЛОГ

КАРАКТЕРИСТИЧНИ ПОПРЕЧНИ ПРОФИЛИ
СА РАСПОРЕДОМ ИНФРАСТРУКТУРЕ

Одговорни урбаниста : Драган ЈАНКОВИЋ,дипл.инж.ел.
Урбаниста : Ивица ДИМИТРИЈЕВИЋ,дипл.инж.ел.
Слободан МИЦИЋ,дипл.инж.грађ.
Стручни консултант : Братислав ПАВЛОВИЋ,дипл.инж.грађ.
Сарадници : Вања БОГДАНОВИЋ,грађ.тех.

Стручна контрола:

Размера:
1 : 100

Директор,
Проф.др. Слободан Миленковић