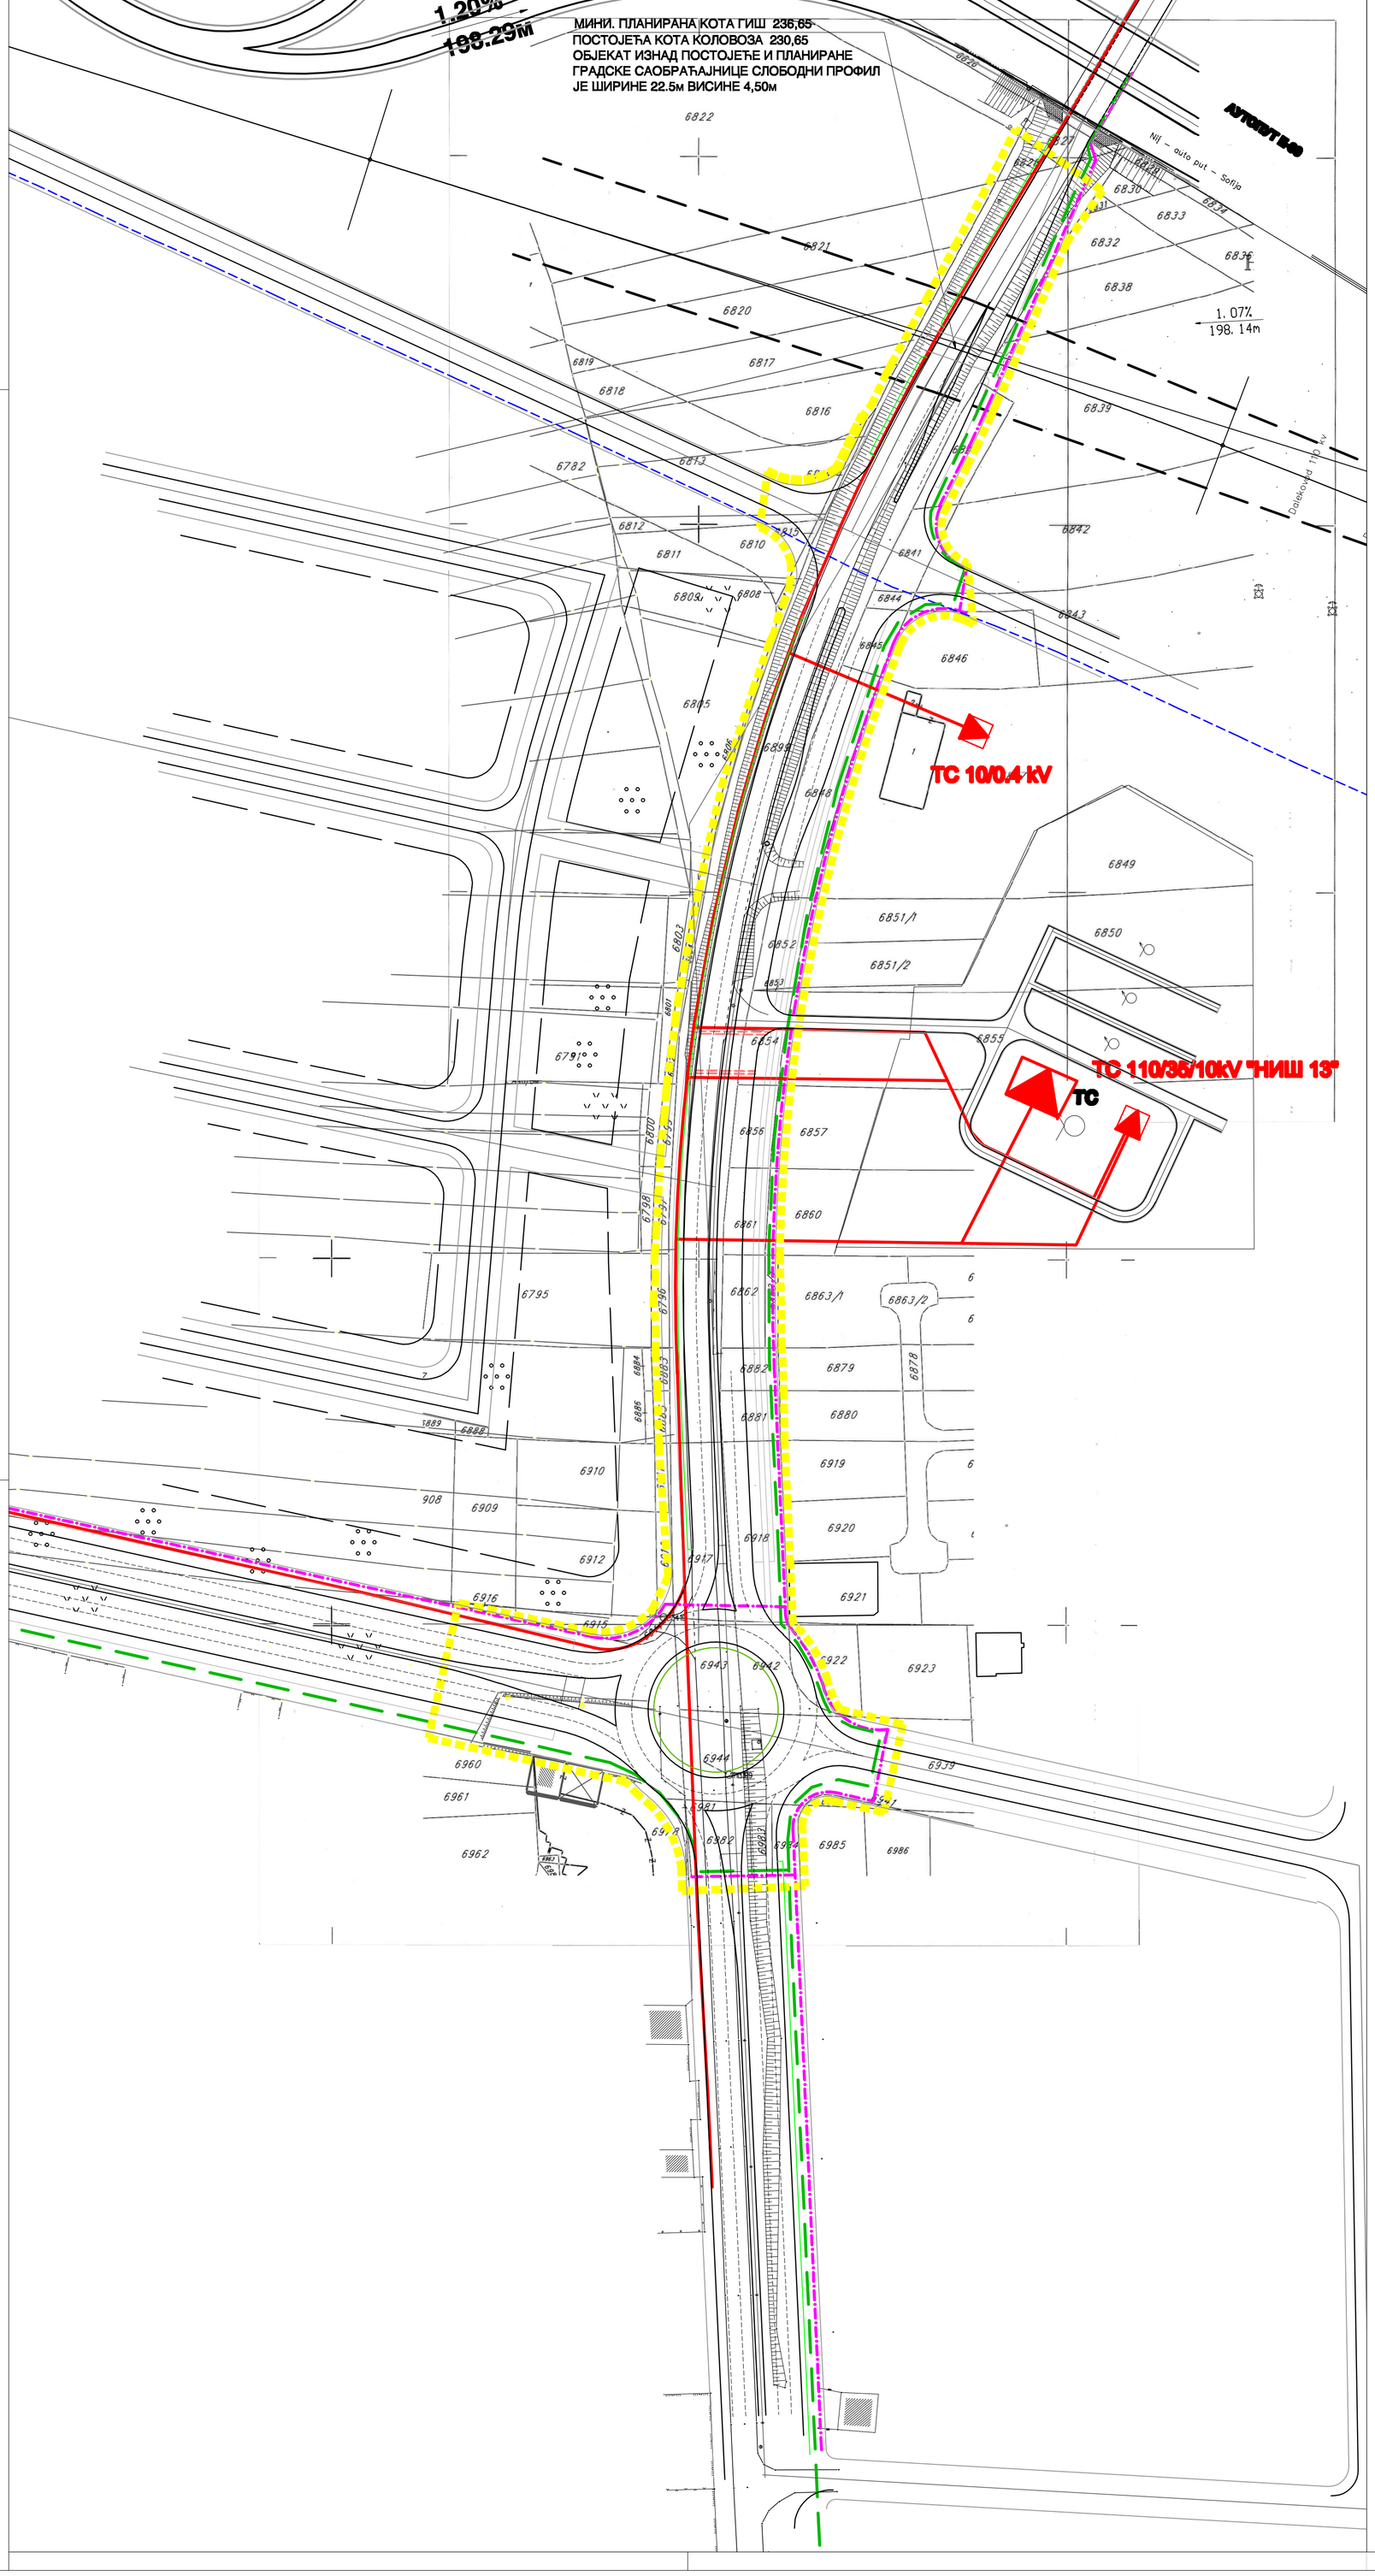

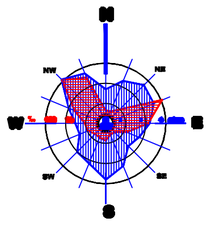

ПЛАН ДЕТАЉНЕ РЕГУЛАЦИЈЕ
МАТЕЈЕВАЧКОГ ПУТА
ОД УЛИЦЕ СОМБОРСКЕ ДО ПЕТЉЕ НА АУТОПУТУ У НАСЕЉУ ДОЊА ВРЕЖИНА У НИШУ

ЛЕГЕНДА :

- ГРАНИЦА ПЛАНА ДЕТАЉНЕ РЕГУЛАЦИЈЕ
- **ТРАСА ЕЛЕКТРО ЕНЕРГЕТСКИХ КАБЛОВА**
- **КАБЛОВСКА КАНАЛИЗАЦИЈА - ПЛАНИРАНА**
- **ТРАСА ТТ КАБЛОВА**
- **ГАСОВОД - ПЛАНИРАНИ**

ЈП ЗАВОД ЗА УРБАНИЗАМ НИШ

Шифра: 03 - U - 09

2009 | 5.2.

Датум | Лист

ЕЛАБОРАТ

ПЛАНА ДЕТАЉНЕ РЕГУЛАЦИЈЕ
МАТЕЈЕВАЧКОГ ПУТА
ОД УЛИЦЕ СОМБОРСКЕ ДО ПЕТЉЕ НА АУТОПУТУ У НАСЕЉУ ДОЊА ВРЕЖИНА У НИШУ

ПРИЛОГ

ИНФРАСТРУКТУРНЕ МРЕЖЕ: ЕЛЕКТРОЕНЕРГЕТИКА, ТЕЛЕФОНИЈА И ГАСИФИКАЦИЈА

Одговорни урбаниста :	Драган Јанковић, дипл. инж. арх..
Урбаниста :	Милан Милосављевић, дипл. инж. маш.
Стручни консултант :	Братислав Павловић, дипл. инж. грађ.
Сарадници :	Снежана Стефановић, графичар.
Стручна контрола :	
Размера: 1:1000	Директор: Мр Драган Радисављевић