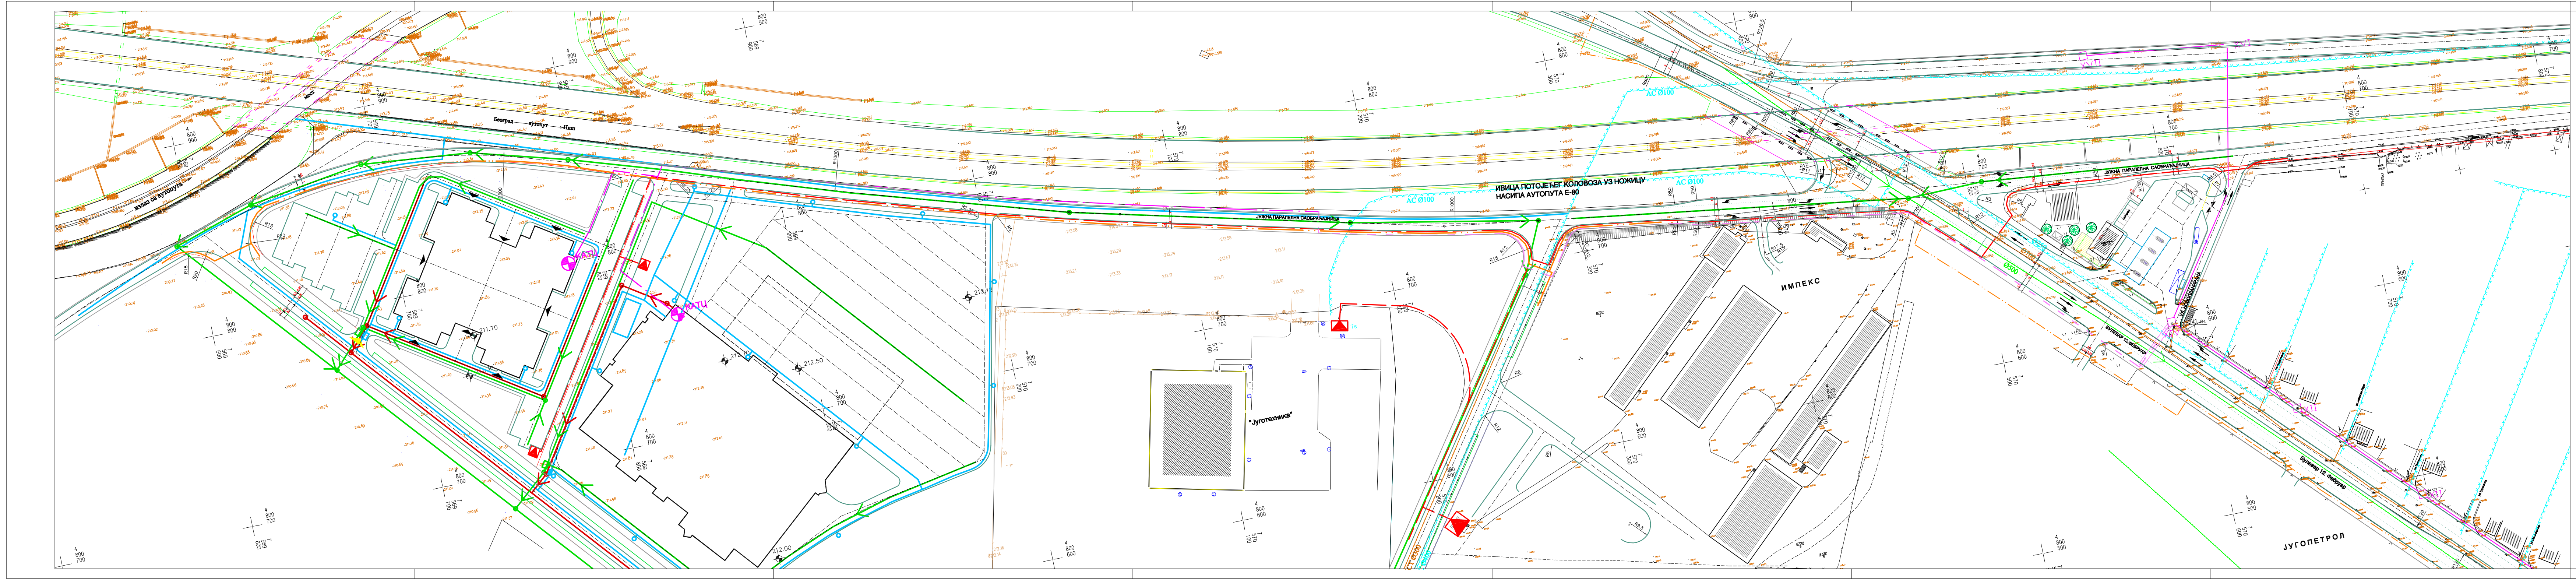
Београд — аутопут → Ниш
ИВИЦА ПОТОЈЕЋЕГ КОЛОВОЗА УЗ НОЖИЦУ
НАСИПА АУТОПУТА Е-80
ЈУЖНА ПАРАЛЕЛНА САОБРАЋАЈНИЦА
AC Ø100
R1000
R300
КАТЦ
"Југотехника"
ИМПЕКС
ЈУГОПЕТРОЛ
Ø700
Ø500

PLAN DETAQNE REGULACIJE
JU@NE PARALELNE SAOBRA]AJNICE
U ZONI PETQE KOMREN
U NI[U

ЛЕГЕНДА:

- GRANICA PLANA DETAQNE REGULACIJE
- ATMOSFERSKA KANALIZACIJA - POSTOJE]A
- FEKALNA KANALIZACIJA - POSTOJE]A
- VODOVOD - POSTOJE]I
- ATMOSFERSKA KANALIZACIJA - PLANIRANA
- FEKALNA KANALIZACIJA - PLANIRANA
- VODOVOD - PLANIRANI
- TS 10/0,4kV
- TRASA 10kV KABLOVA
- TRASA TT KABLOVA - POSTOJE]A
- TRASA TT KABLOVA - PLANIRANA
- TRASA GASOVODA - PLANIRANA
- TRASA GASOVODA

ЈП ЗАВОД
ЗА УРБАНИЗАМ
НИШ

Шифра	
06 - U - 07	
2009	6
Датум	Лист

ELABORAT

PLAN DETAQNE REGULACIJE
JU@NE PARALELNE SAOBRA]AJNICE
U ZONI PETQE KOMREN
U NI[U

PRILOG

MRE@E I OBJEKTI INFRASTRUKTURE

Одговорни урбаниста: Dragan JANKOVI],dipl.in`.el.

Урбаниста: Vesna STOJANOVI],dipl.in`.gra|.

Стручни консултант:

Сарадници: Zoran STANOJEVI],el.teh.

Стручна контрола: Miroqub STANKOVI],dipl.in`.arh.

Размера: 1:1000

Direktor,
mr Dragan Radivojevi}